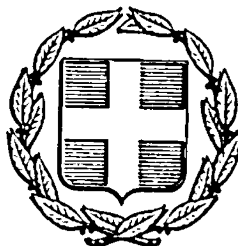


ΕΦΗΜΕΡΙΣ ΤΗΣ ΚΥΒΕΡΝΗΣΕΩΣ
ΤΗΣ ΕΛΛΗΝΙΚΗΣ ΔΗΜΟΚΡΑΤΙΑΣ

ΑΘΗΝΑ 20 ΟΚΤΩΒΡΙΟΥ 1983 | ΤΕΥΧΟΣ ΤΕΤΑΡΤΟ | ΑΡΙΘΜΟΣ ΦΥΛΛΟΥ 534

ΠΕΡΙΕΧΟΜΕΝΑ

ΑΠΑΛΛΟΤΡΙΩΣΕΙΣ

Αριθ. 759 (1)

Κήρυξη ως αναδασωτέας εκτάσεως 2,450 στρεμμάτων, στη θέση «Πουρνάρι» της Κοινότητας Καλυβίων—Μυρτουντίων του Νομού Ηλείας.

Ο ΝΟΜΑΡΧΗΣ ΗΛΕΙΑΣ

Έχοντας υπόψη:

1. Τις διατάξεις του άρθρου 117 παρ. 3 του Συντάγματος της Χώρας.

2. Τις περί διοικητικής αποκεντρώσεως διατάξεις.

3. Τις διατάξεις του Ν. 998/79 «περί προστασίας των δασών και των δασικών εν γένει εκτάσεων της Χώρας» και συγκεκριμένα: α) του άρθρου 41 παρ. 1 και β) του άρθρου 38 παρ. 1.

4. Τις διαταγές του Υπουργείου Γεωργίας α) 160417/1180/8.7.80, β) 182447/3049/24.9.80, γ) 159140/1077/12.3.80 και δ) 178936/4496/20.1.81.

5. Την 554/28.2.1983 απόφαση του αρμοδίου Δασαρχείου Αμαλιάδας περί κηρύξεως αναδασωτέας, της αναφερομένης στο θέμα εκτάσεως, αποφασίζουμε:

Κηρύσσουμε αναδασωτέα, με σκοπό την επαναδημιουργία, με φυσική αναγέννηση της δασικής βλαστήσεως, που καταστράφηκε από την εκχέρσωση που έκανε το Β' 15θήμερο του μηνός Οκτωβρίου 1982, ο Αθανάσιος Κων. Παναγάρης, κάτοικος Καλυβίων—Βαρθολομιού, τη δημόσια δασική έκταση των δύο στρεμ. και 450 μ² (2,450) που βρίσκεται στη θέση «Πουρνάρι» της Κοινότητας Καλυβίων—Μυρτουντίων και προσδιορίζεται από τα στοιχεία Α, Β, Γ, Δ, Α όπως φαίνονται στο συνημμένο διάγραμμα, το οποίο αποτελεί αναπόσπαστο μέρος της αποφάσεως αυτής και έχει όρια:

Ανατολικά: Δημόσιο Βοσκότοπο.

Δυτικά: Ομοίως ως άνω.

Βόρεια: Αγροτικό δρόμο.

Νότια: Δημόσιο Βοσκότοπο.

Η απόφαση αυτή να δημοσιευθεί στην Εφημερίδα της Κυβερνήσεως.

Πύργος, 9 Μαρτίου 1983

Ο Νομάρχης
ΗΡΑΚΛΗΣ ΠΑΠΑΔΟΠΟΥΛΟΣ

ΕΛΛΗΝΙΚΗ ΔΗΜΟΚΡΑΤΙΑ
ΝΟΜΑΡΧΙΑ ΗΛΕΙΑΣ
ΔΑΣΑΡΧΕΙΟ ΑΜΑΛΙΑΔΑΣ

ΑΠΟΣΠΑΣΜΑ ΤΟΠΟΓΡΑΦΙΚΟΥ ΧΑΡΤΗ
ΠΕΡΙΟΧΗΣ ΚΑΛΥΒΙΩΝ-ΜΥΡΤΟΥΝΤΙΩΝ
ΘΕΣΗ ΕΚΤΑΣΕΩΣ ΓΙΑ ΑΝΑΔΑΣΩΣΗ


ΚΛΙΜΑΚΑ: Ι:20.000

Ανήκει στην 758/1983 Απόφαση Νο Ηλείας

ΤΟΠΟΓΡΑΦΙΚΟ ΣΧΕΔΙΑΓΡΑΜΜΑ
ΕΚΧΕΡΣΩΘΕΙΣΗΣ ΔΗΜΟΣΙΑΣ ΔΑΣΙΚΗΣ ΕΚΤΑΣΗΣ
ΠΕΡΙΦΕΡΕΙΑ ΧΩΡΙΟΥ ΚΑΛΥΒΙΑ-ΜΥΡΤΟΥΝΤΙΩΝ
ΘΕΣΗ: ΠΟΥΡΝΑΡΙ
ΕΜΒΑΔΟΝ; ΔΥΟ ΣΤΡΕΜΜΑΤΑ ΤΕΤΡΕΚΟΣΙΑ ΠΕΝΗΝΤΑ ΤΕΤΡΑΓΩΝΙΚΑ ΜΕΤΡΑ (2,450)

ΚΛΙΜΑΚΑ; Ι: 1000



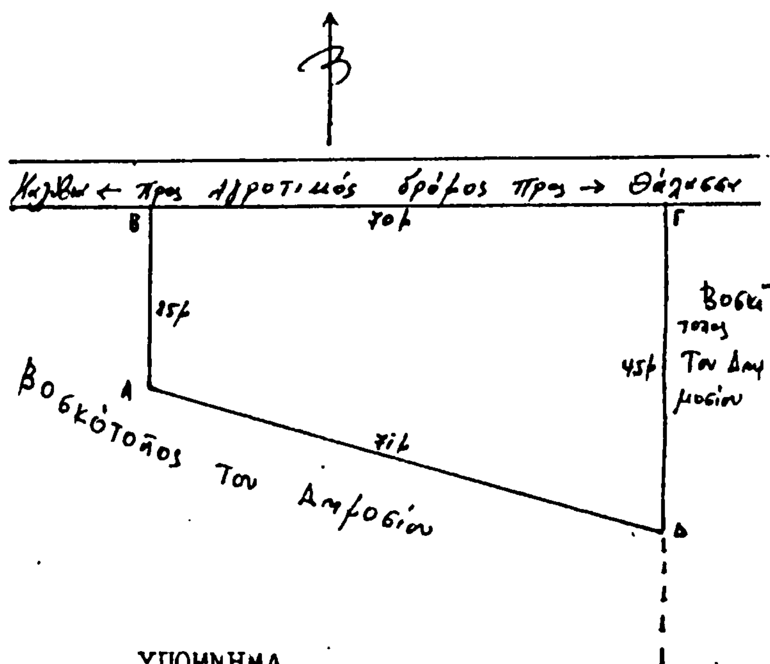

ΥΠΟΜΝΗΜΑ

Α.Β.Γ.Δ.Α. Καταληφθείσα με εκχέρσωση Δημόσια δασική έκταση.

Λεχαινά 10-2-1983

ΘΕΩΡΗΘΗΚΕ
Πύργος 9 -3- 1983
Ο ΝΟΜΑΡΧΗΣ





Ο Δασάρχης Αμαλιάδας

Μάρκος Οικονόμου
Δασολόγος με 6ο βαθμό

Ο Συντάξας

Νικόλαος Βέρροιος
Τεχ/γος Δασ/νίας

Αριθ. 760 (2)

Κήρυξη ως αναδασωτέας εκτάσεως 0,562 στρεμμάτων, στη θέση Πουρνάρι της Κοινότητας Καλυβίων—Μυρτουντίων του Νομού Ηλείας.

Ο ΝΟΜΑΡΧΗΣ ΗΛΕΙΑΣ

Έχοντας υπόψη:

1. Τις διατάξεις του άρθρου 117 παρ. 3 του Συντάγματος της Χώρας.

2. Τις περί διοικητικής αποκεντρώσεως διατάξεις.

3. Τις διατάξεις του Ν. 998/79 «περί προστασίας των δασών και των δασικών εν γένει εκτάσεων της Χώρας» και συγκεκριμένα: α) του άρθρου 41 παρ. 1 και β) του άρθρου 38 παρ. 1.

4. Τις διαταγές του Υπουργείου Γεωργίας α) 160417/1180/8.7.80, β) 182447/3049/24.9.80, γ) 159140/1077/12.3.80 και δ) 178936/4496/20.1.81.

5. Την 555/28.2.1983 πρόταση του αρμοδίου Δασαρχείου Αμαλιάδας περί κηρύξεως αναδασωτέας, της αναφερομένης στο θέμα εκτάσεως, αποφασίζουμε:

Κηρύσσουμε αναδασωτέα, με σκοπό την επαναδημιουργία, με φυσική αναγέννηση της δασικής βλαστήσεως, που καταστράφηκε από την εκχέρσωση που έκανε το Β' 15θήμερο του μηνός Οκτωβρίου 1982 ο Θεόδωρος Βασ. Σπυρλιώτης, κάτοικος Καλυβίων—Βαρθολομιού, τη δημόσια δασική έκταση των πεντακοσίων εξήντα δύο (0.562) μ² που βρίσκεται στη θέση Πουρνάρι της Κοινότητας Καλυβίων—Μουρτουντίων και προσδιορίζεται από τα στοιχεία Α, Β, Γ, Δ, Α όπως φαίνονται στο συνημμένο διάγραμμα, το οποίο αποτελεί αναπόσπαστο μέρος της αποφάσεως αυτής και έχει όρια:


Ανατολικά: Δημόσιο Βοσκότοπο.
Δυτικά: Ομοίως ως άνω.
Βόρεια: Ομοίως ως άνω.
Νότια: Αγρό εκχεροωτή (Θεοδώρου Β. Σπυρλιώτη).

Η απόφαση αυτή να δημοσιευθεί στην Εφημερίδα της Κυβερνήσεως.

Πύργος, 9 Μαρτίου 1983


Ο Νομάρχης
ΗΡΑΚΛΗΣ ΠΑΠΑΔΟΠΟΥΛΟΣ

ΕΛΛΗΝΙΚΗ ΔΗΜΟΚΡΑΤΙΑ
ΝΟΜΑΡΧΙΑ ΗΛΕΙΑΣ
ΔΑΣΑΡΧΕΙΟ ΑΜΑΛΙΑΔΑΣ
ΑΠΟΣΠΑΣΜΑ ΤΟΠΟΓΡΑΦΙΚΟΥ ΧΑΡΤΗ
ΠΕΡΙΟΧΗΣ ΚΑΛΥΒΙΩΝ-ΜΥΡΤΟΥΝΤΙΩΝ
ΘΕΣΗ ΕΚΤΑΣΕΩΣ ΓΙΑ ΑΝΑΔΑΣΩΣΗ
ΚΛΙΜΑΚΑ: 1: 20.000

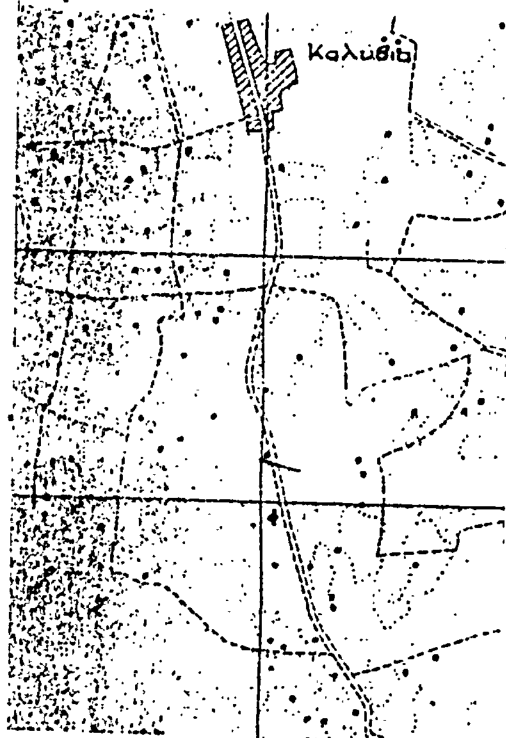

Ανήκει στην 760/83 Απόφαση Νο Ηλείας

ΤΟΠΟΓΡΑΦΙΚΟ ΣΧΕΔΙΑΓΡΑΜΜΑ
ΕΚΧΕΡΣΩΘΕΙΣΗΣ ΔΗΜΟΣΙΑΣ ΔΑΣΙΚΗΣ ΕΚΤΑΣΗΣ
ΠΕΡΙΦΕΡΕΙΑ ΧΩΡΙΟΥ ΚΑΛΥΒΙΑ-ΜΥΡΤΟΥΝΤΙΩΝ
ΘΕΣΗ: ΠΟΥΡΝΑΡΙ
ΕΜΒΑΔΟΝ: ΠΕΝΤΑΚΟΣΙΑ ΕΞΗΝΤΑ ΔΥΟ ΤΕΤΡΑΓΩΝΙΚΑ ΜΕΤΡΑ (0,562)
ΚΛΙΜΑΚΑ: 1: 1000

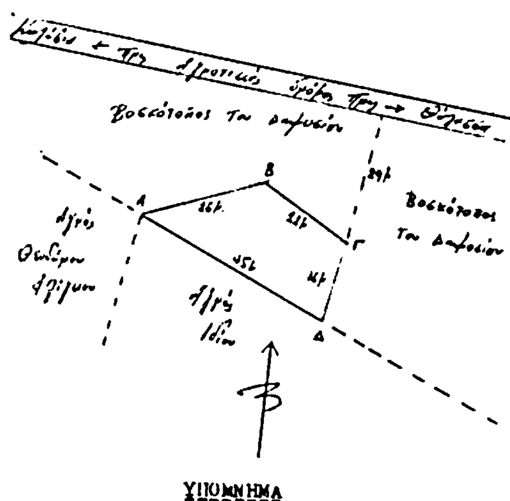

ΥΠΟΜΝΗΜΑ
Α.Β.Γ.Δ.Α. Καταληφθείσα με εκχέρσωση Δημόσια δασική έκταση.

Λεχαινά 10-2-1983

ΘΕΩΡΗΘΗΚΕ
Πύργος 9 — 3 — 1983
Ο ΝΟΜΑΡΧΗΣ



Ο Δασάρχης Αμαλιάδας
Ιωάννης Οικονόμου
Δασολόγος με 6ο βαθμό

Ο Συντάξας
Νικόλαος Βέρροιος
Τεχ/γος Δασ/νίας

ΠΟΛΕΟΔΟΜΙΑ

ΑΠΟΦΑΣΕΙΣ

Αριθ. 8768 (3)

Αναγνώριση οδού (παρόδου οδού) στη Στυλίδα Ν. Φθιώτιδος, ότι υπάρχει πριν από το 1923 και χαρακτηρισμός αυτής ως διατηρητέας.

Ο ΝΟΜΑΡΧΗΣ ΦΘΙΩΤΙΔΟΣ

Σύμφωνα με:

1. Τις διατάξεις: α) Του από 17.7.1923 Ν.Δ. «περί σχεδίων πόλεων, κωμών και συνοικισμών του Κράτους και ανεγέρσεως αυτών». β) Του Β.Δ. 712/70, όπως τροποποιήθηκε με τα 677/71 και 198/1972 Β.Δ. γ) Του Ν. 3200/55 «περί διοικητικής αποκεντρώσεως», όπως έχει συμπληρωθεί και τροποποιηθεί μεταγενέστερα. δ) Την 16/1983 γνωμοδότηση του Συμβουλίου Χ.Ο.Π. της Νομαρχίας μας.

2. Την από 30 Μαΐου 1983 αίτηση της Πολυδώρας Τσαμπάκαλου.

3. Τους ακόλουθους τίτλους ιδιοκτησίας: α) Το αριθ. 277/25.9.1909 συμβόλαιο του συμβολαιογράφου Φαλάρων Κ. Ν. Κωνσταντίνου, β) το αριθ. 3614/29.6.1920 συμβόλαιο του συμβολαιογράφου Φαλάρων Γ. Παπαγεωργίου από τους οποίους προκύπτει ότι η οδός (πάροδος οδού) υπάρχει πριν από το 1923.

4. Το τοπογραφικό σχεδιάγραμμα του Πολιτικού Μηχανικού Βασίλη Ζώμα.

5. Το από 19.11.1928 ρυμοτομικό σχέδιο πόλεως Στυλίδος στο οποίο φαίνεται η εν λόγω οδός.

Αναγνωρίζουμε ότι η οδός (πάροδος οδού) Θερμοπυλών στη Στυλίδα, υπάρχει νομίμως πριν από το έτος 1923, και τη χαρακτηρίζουμε ως διατηρητέα.

Η οδός (πάροδος) αυτή φαίνεται στο τοπογραφικό σχεδιάγραμμα του Πολ. Μηχ/κού Βασίλη Ζώμα με τα στοιχεία Δ, Ε, Ζ, Η, Θ, Ι, Κ, Λ, Δ.


Η απόφαση αυτή να δημοσιευθεί στην Εφημερίδα της Κυβερνήσεως.

Λαμία, 31 Αυγούστου 1983

Ο Νομάρχης κ.α.α.

Ο Διευθυντής

ΙΩΑΝ. ΚΟΥΜΟΥΤΣΟΣ

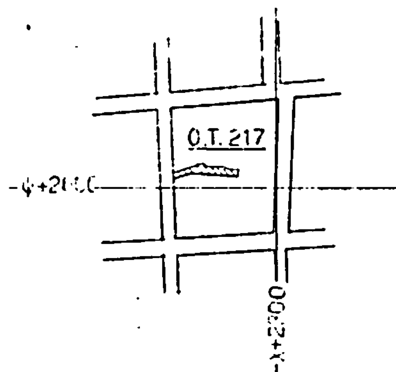

ΠΑΡΑΤΗΡΗΣΗ


Το υπο στοιχ. ΑΒΓΛΚΜΝΞΑ τμημα της παροδου οδου Θερμοπυλων αναγνωριστηκε υφισταμενο προ του 1923 με την υπ αριθμ. Τ.Υ. 17296/1-12-78 Αποφαση Νομαρχου

ΘΕΜΑ

ΑΝΑΓΝΩΡΙΣΗ ΥΠΟΛΟΙΠΟΥ ΤΜΗΜΑΤΟΣ ΠΑΡΟΔΟΥ ΟΔΟΥ ΘΕΡΜΟΠΥΛΩΝ υπο στοιχεια ΔΕΖΗΘΙΚΛ ΩΣ ΥΦΙΣΤΑΜΕΝΗ προ του 1923

ΛΑΜΙΑ, ΜΑΗΣ 1983

Ο ΜΗΧΑΝΙΚΟΣ

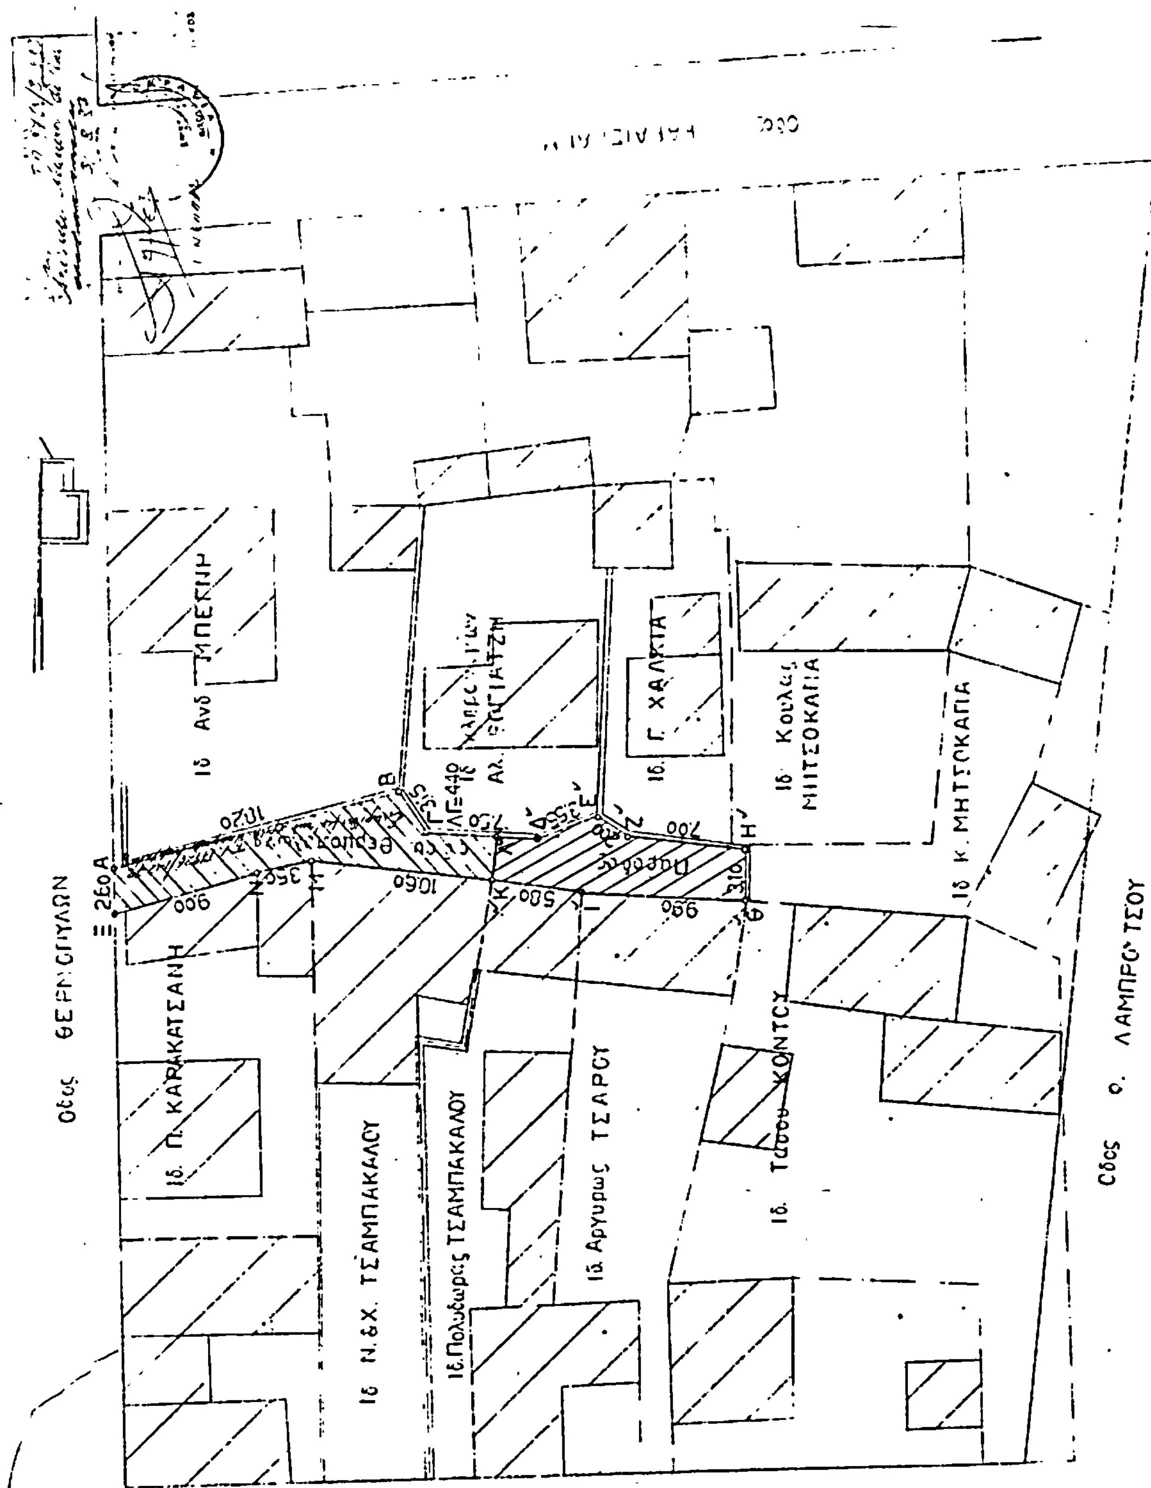
ΤΟΠΟΓΡΑΦΙΚΟ 1:200
Ο.Τ. 217
Οδός ΘΕΡΜΟΠΥΛΩΝ
Οδός Ο. ΛΑΜΠΡΟΥΤΣΟΥ
Ιδ. Π. ΚΑΡΑΚΑΤΣΑΝΗ
Ιδ. Ν.&Χ. ΤΣΑΜΠΑΚΑΛΟΥ
Ιδ. Πολυξένης ΤΣΑΜΠΑΚΑΛΟΥ
Ιδ. Αργυρως ΤΣΑΡΟΥ
Ιδ. Τάσου ΚΟΝΤΟΥ
Ιδ. Γ. ΧΑΛΚΙΑ
Ιδ. Κούλας ΜΗΤΣΟΚΑΠΑ
Ιδ. Κ. ΜΗΤΣΟΚΑΠΑ

Αριθ. 10195 **(4)**

Αναγνώριση οδού (παρόδου οδού) στη Σπερχειάδα Ν. Φθιώτιδος, ότι υπάρχει πριν από το 1923 και χαρακτηρισμός ως διατηρητέας.

Ο ΝΟΜΑΡΧΗΣ ΦΘΙΩΤΙΔΟΣ

Σύμφωνα με:

1. Τις διατάξεις: α) Του από 17.7.1923 Ν.Δ. «περί σχεδίων πόλεων, κωμών και συνοικισμών του Κράτους και ανεγέρσεως αυτών». β) Του Β.Δ. 712/70, όπως τροποποιήθηκε με τα 677/71 και 198/1972 Β.Δ. γ) Του Ν. 3200/55 «περί διοικητικής αποκεντρώσεως», όπως έχει συμπληρωθεί και τροποποιηθεί μεταγενέστερα. δ) Την 17/1983 γνωμοδότηση του Συμβουλίου Χ.Ο.Π. της Νομαρχίας μας.

2. Τις από 5.7.83 και 19.7.83 αίτηση των Χρόνη Κούκα και Χρήστο Καραγιάννη.

3. Τους ακόλουθους τίτλους ιδιοκτησίας: α) 9118/24.3.1931 συμβολαίου του Συμβολαιογράφου Σπερχειάδος Πάνου Δασκαλόπουλου, β) την αριθ. 22/1983 απόφαση Ειρηνοδικείου Σπερχειάδος, από τους οποίους προκύπτει ότι η οδός (πάροδος οδού) υπάρχει πριν από το 1923.

4. Το τοπογραφικό σχεδιάγραμμα του Τοπογράφου Μηχανικού Φώτη Ντζούνα.

5. Το από 12.12.47 ρυμοτομικό σχέδιο πόλεως Σπερχειάδος στο οποίο φαίνεται η εν λόγω οδός, αποφασίζουμε:

Αναγνωρίζουμε ότι η οδός (πάροδος οδού) στη Σπερχειάδα, υπάρχει νομίμως πριν από το έτος 1923, και τη χαρακτηρίζουμε ως διατηρητέα.

Η οδός (πάροδος) αυτή φαίνεται στο τοπογραφικό σχεδιάγραμμα του Αγρ. Τοπογράφου Μηχ/κού Φώτη Ντζούνα.

Η απόφαση αυτή να δημοσιευθεί στην Εφημερίδα της Κυβερνήσεως.

Λαμία, 31 Αυγούστου 1983

Ο Νομάρχης κ.α.α.

Ο Διευθυντής
ΙΩΑΝ. ΚΟΥΜΟΥΤΣΟΣ

ΤΟΠΟΓΡΑΦΙΚΟ ΔΙΑΓΡΑΜΜΑ ΤΜΗΜΑΤΟΣ ΤΗΣ ΟΔΟΥ

οδος Κρικο

Δοκ. 977 ωφ. 4 Αφ. 7-8

ΠΛΑΤΕΙΑ ΑΠΟΚΕΙΜΕΝΩΝ

πλάτους 9.00

οδος Αγίων Παππά

ιδιοκτησία κληρονόμων Γεωργ. Καραγιαννόπουλου

ιδιοκτησία Παναγιώτας Λαγίου

ιδιοκτησία Ιωάννη Καραχάλιου

ιδιοκτησία Γ. Νικολάου Βεζίρα

ιδιοκτησία κληρονόμων Ιωάννη Κούκου

ιδιοκτησία Αποστόλου Ράπτη

ιδιοκτησία Ι. Καραμολέγκου

ιδιοκτησία Ιωάννη Παναγιωτοπούλου

ιδιοκτησία Αθαν Κοκκαλά

ιδιοκτησία Γιώργια Φώτη

10.40 7.30 6.95 7.25 3.80 8.90 12.80 18.40 14.10 7.80 2.80 5.40 4.50 8.10 4.70 3.40 3.10 5.90 5.40 5.60 3.30 6.80 6.55 3.30 10.65 13.90

ΙΣΤΟΥ ΣΤΗ ΣΠΕΡΧΕΙΑΔΑ

ΚΛΙΜΑΚΑ 1:100

13.00 m

10.10
19.20
9.65
13.10
21.80
3.90
18.80
9.50
2.20
18.00
6.45
4.85
6.85
11.90
2.10
2.60
5.30
3.25
4.05
6.75
3.20
3.45
9.00
10.10
13.70
12.05
8.00

Ιδιοκτησία Παν. Κορδονίκου

Ιδιοκτησία Χρονη & Οδυσσεία Κούκου

Ιδιοκτησία Κων/νου Ζαρπίνου

Ιδιοκτησία Θέμη Καραγιαννοπούλου

ΟΔΟΣ

Ιδιοκτησία Κυπρονόλιων Παντελή Παπαχρήστου

Ιδιοκτησία Καλατζή Χρήστου

Ιδιοκτησία Βέρα Μηνά

Ιδιοκτησία

Ιδιοκτησία Καραγιαννόπουλου Χρ.

Οδός Αποστόλου ΠΑΡΑΣΚΕΥΑ

Δοκ. 977/ως 4 αλ 7-8

Ο ΣΥΝΤΑΞΑΣ

ΦΩΤΗΣ Κ. ΝΤΖΟΥΝΑΣ
ΑΓΡ. - ΤΟΠΟΓΡΑΦΟΣ - ΜΗΧΑΝΙΚΟΣ
ΕΘΝΙΚΟΥ ΜΕΤΣΟΒΙΟΥ ΠΟΛΥΤΕΧΝΕΙΟΥ

ΙΟΥΝΙΟΣ 83
ΣΠΕΡΧΕΙΑΔΑ